
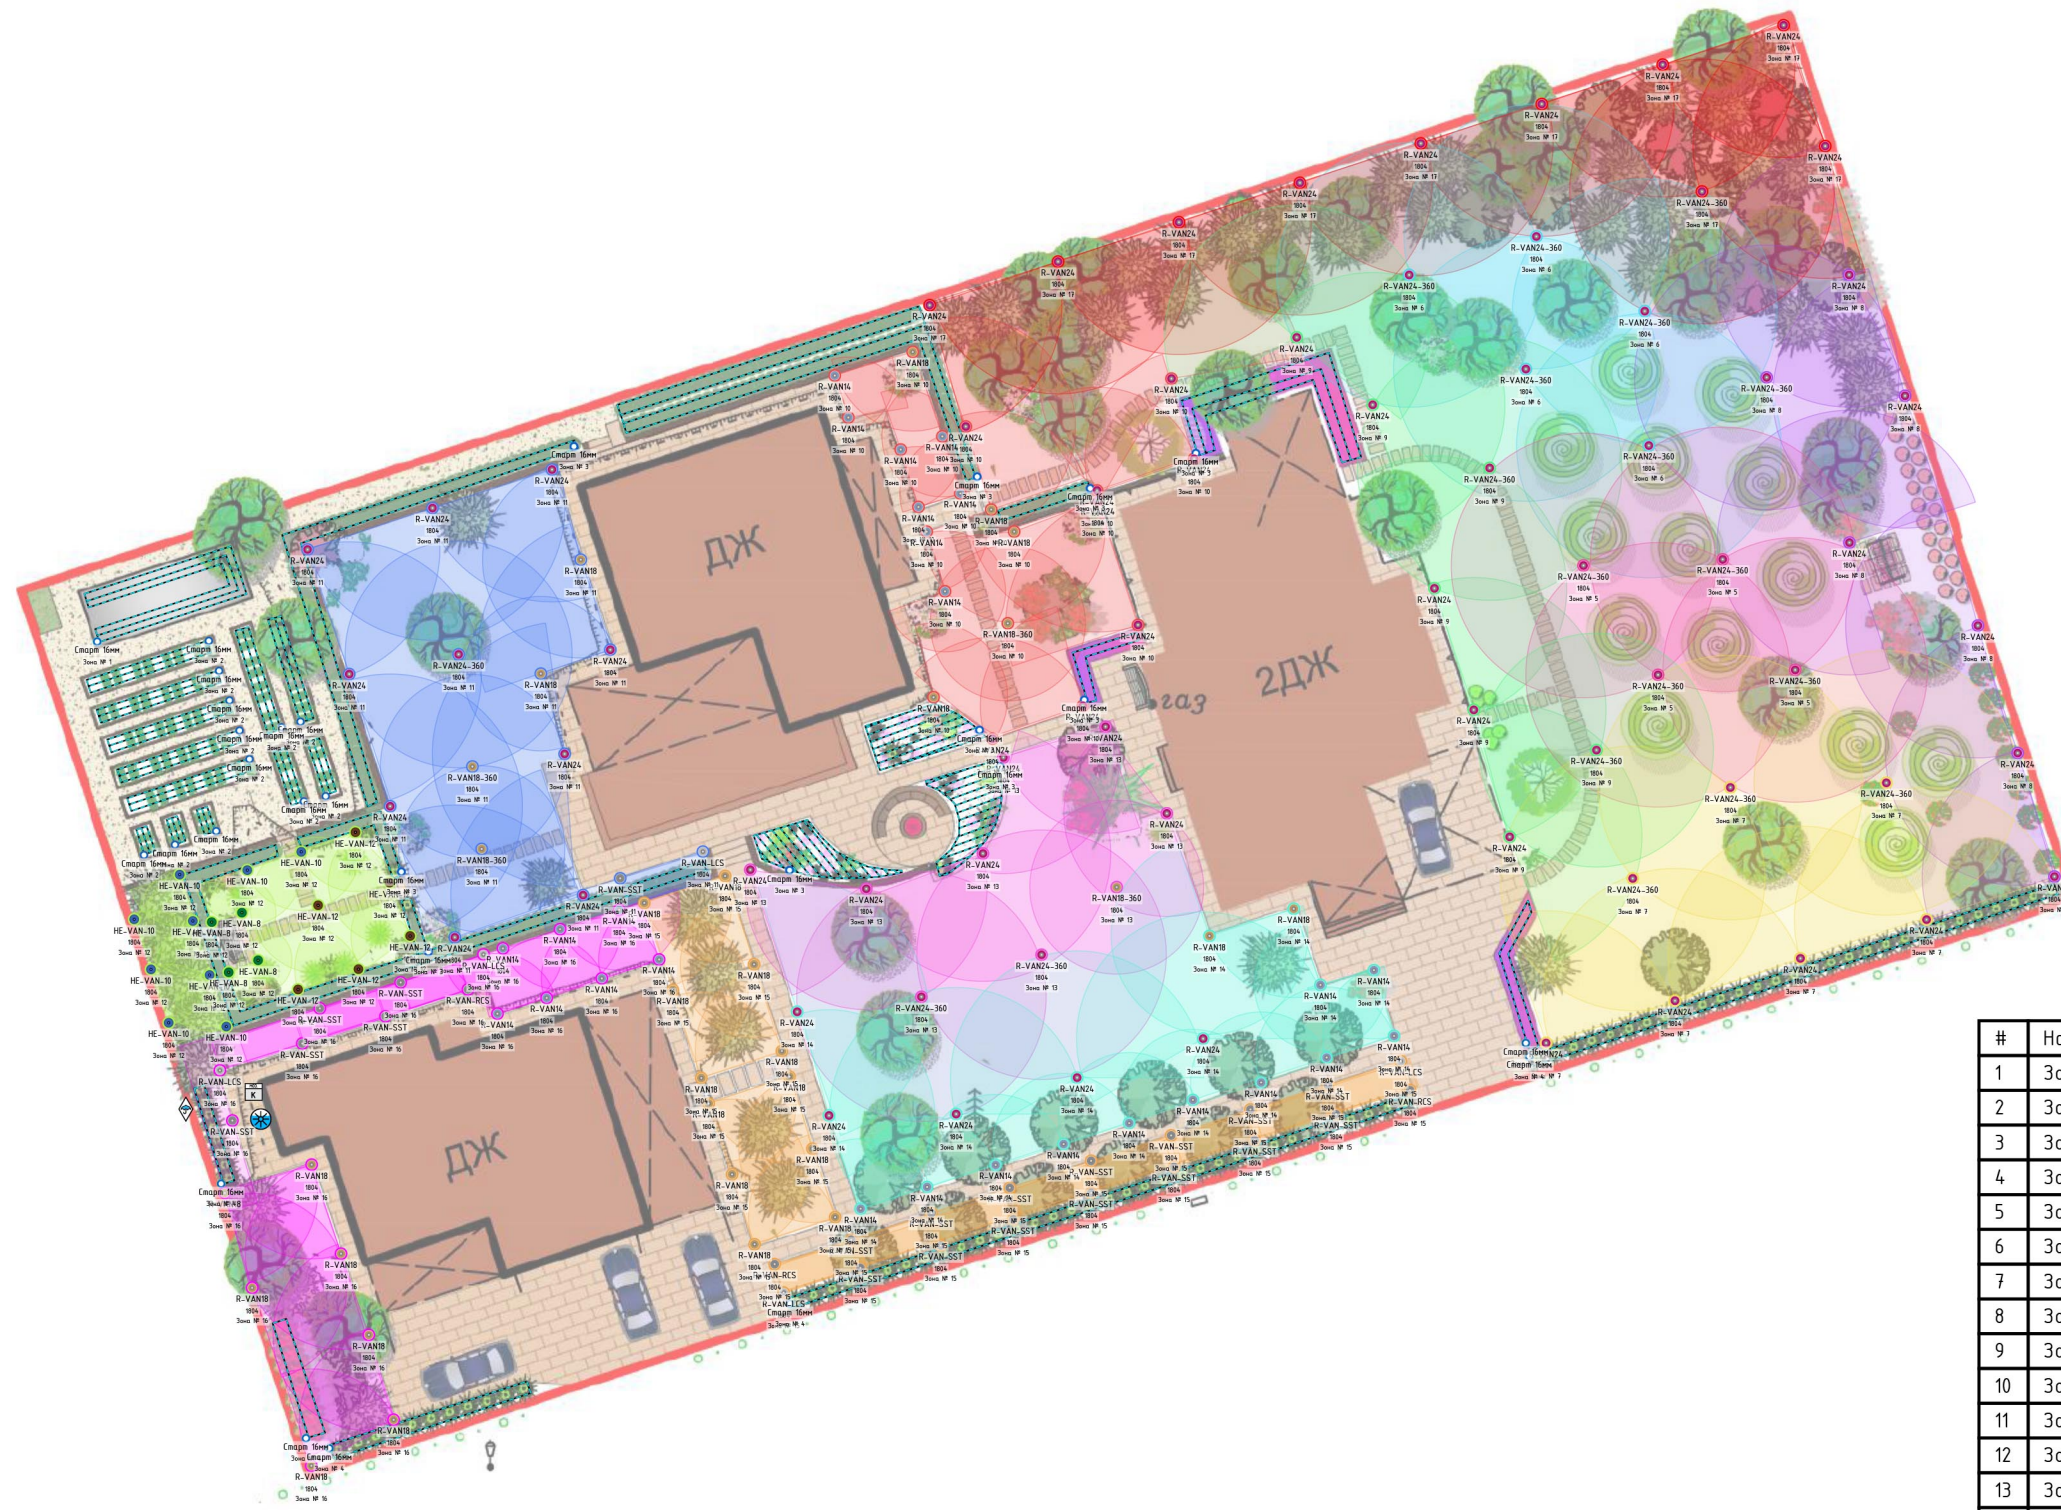


# ДОЖДЕВАНИЕ

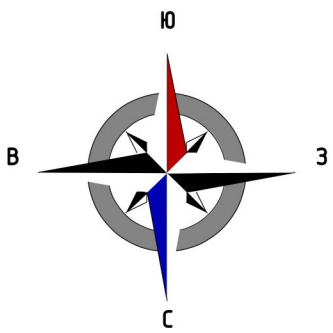

## Капельный шланг

#	Арм.№	Бренд	Цвет	Шаг	Вылив
1	XFD2333	RainBird		33см	2.3л/ч

## Зоны полива

#	Название зоны	Тип зоны	Цвет	Потреб.	Расход	Осадки	Покрывие
1	Зона № 1	Капельная		1шт	0.37м³/ч	-	-
2	Зона № 2	Капельная		12шт	1.25м³/ч	-	-
3	Зона № 3	Капельная		10шт	3.19м³/ч	-	-
4	Зона № 4	Капельная		6шт	1.36м³/ч	-	-
5	Зона № 5	Дождевание		4шт	3.16м³/ч	8.1мм/ч	389м²
6	Зона № 6	Дождевание		5шт	3.95м³/ч	8.5мм/ч	465.5м²
7	Зона № 7	Дождевание		7шт	3.72м³/ч	9.3мм/ч	399.8м²
8	Зона № 8	Дождевание		7шт	3.13м³/ч	8мм/ч	393м²
9	Зона № 9	Дождевание		7шт	3.65м³/ч	8.4мм/ч	431.8м²
10	Зона № 10	Дождевание		21шт	3.41м³/ч	11.6мм/ч	293.3м²
11	Зона № 11	Дождевание		16шт	4.61м³/ч	17.3мм/ч	266.5м²
12	Зона № 12	Дождевание		19шт	3.4м³/ч	36.9мм/ч	92.1м²
13	Зона № 13	Дождевание		9шт	3.52м³/ч	11.7мм/ч	300.5м²
14	Зона № 14	Дождевание		18шт	3.64м³/ч	11.1мм/ч	326.4м²
15	Зона № 15	Дождевание		30шт	3.26м³/ч	23мм/ч	141.4м²
16	Зона № 16	Дождевание		22шт	2.46м³/ч	17мм/ч	145м²
17	Зона № 17	Дождевание		10шт	3.87м³/ч	9.4мм/ч	412.1м²

## Условные обозначения

	Дождеватели	175шт
	Старт-коннектор	29шт
	Капельная линия	896м
	Источник воды	1шт
	Контроллер	1шт
	Датчик	1шт

## Благоустройство участка

Изм.	Кол.уч.	Лист	№ док.	Подп.	Дата				
Ген. Директор	Осипенков А.Ю.					Система автоматического полива	Стадия	Лист	Листов
Разработал	Брановицкий М.А.						П		
Вед. ланд. арх.	Малькова Н.В.								
						Масштаб 1:400	ООО "Компания "Зеленый Меридиан"		

Взм. инв.№  
Подп. и дата  
Инв.№ подл.

