



# СЕКТОРА ПОЛИВА

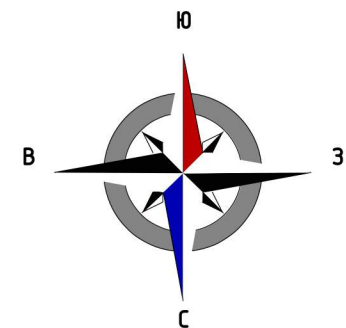

## Условные обозначения

	Дождеватели	175шт
	Капельная линия	896м
	Источник воды	1шт
	Контроллер	1шт
	Датчик	1шт

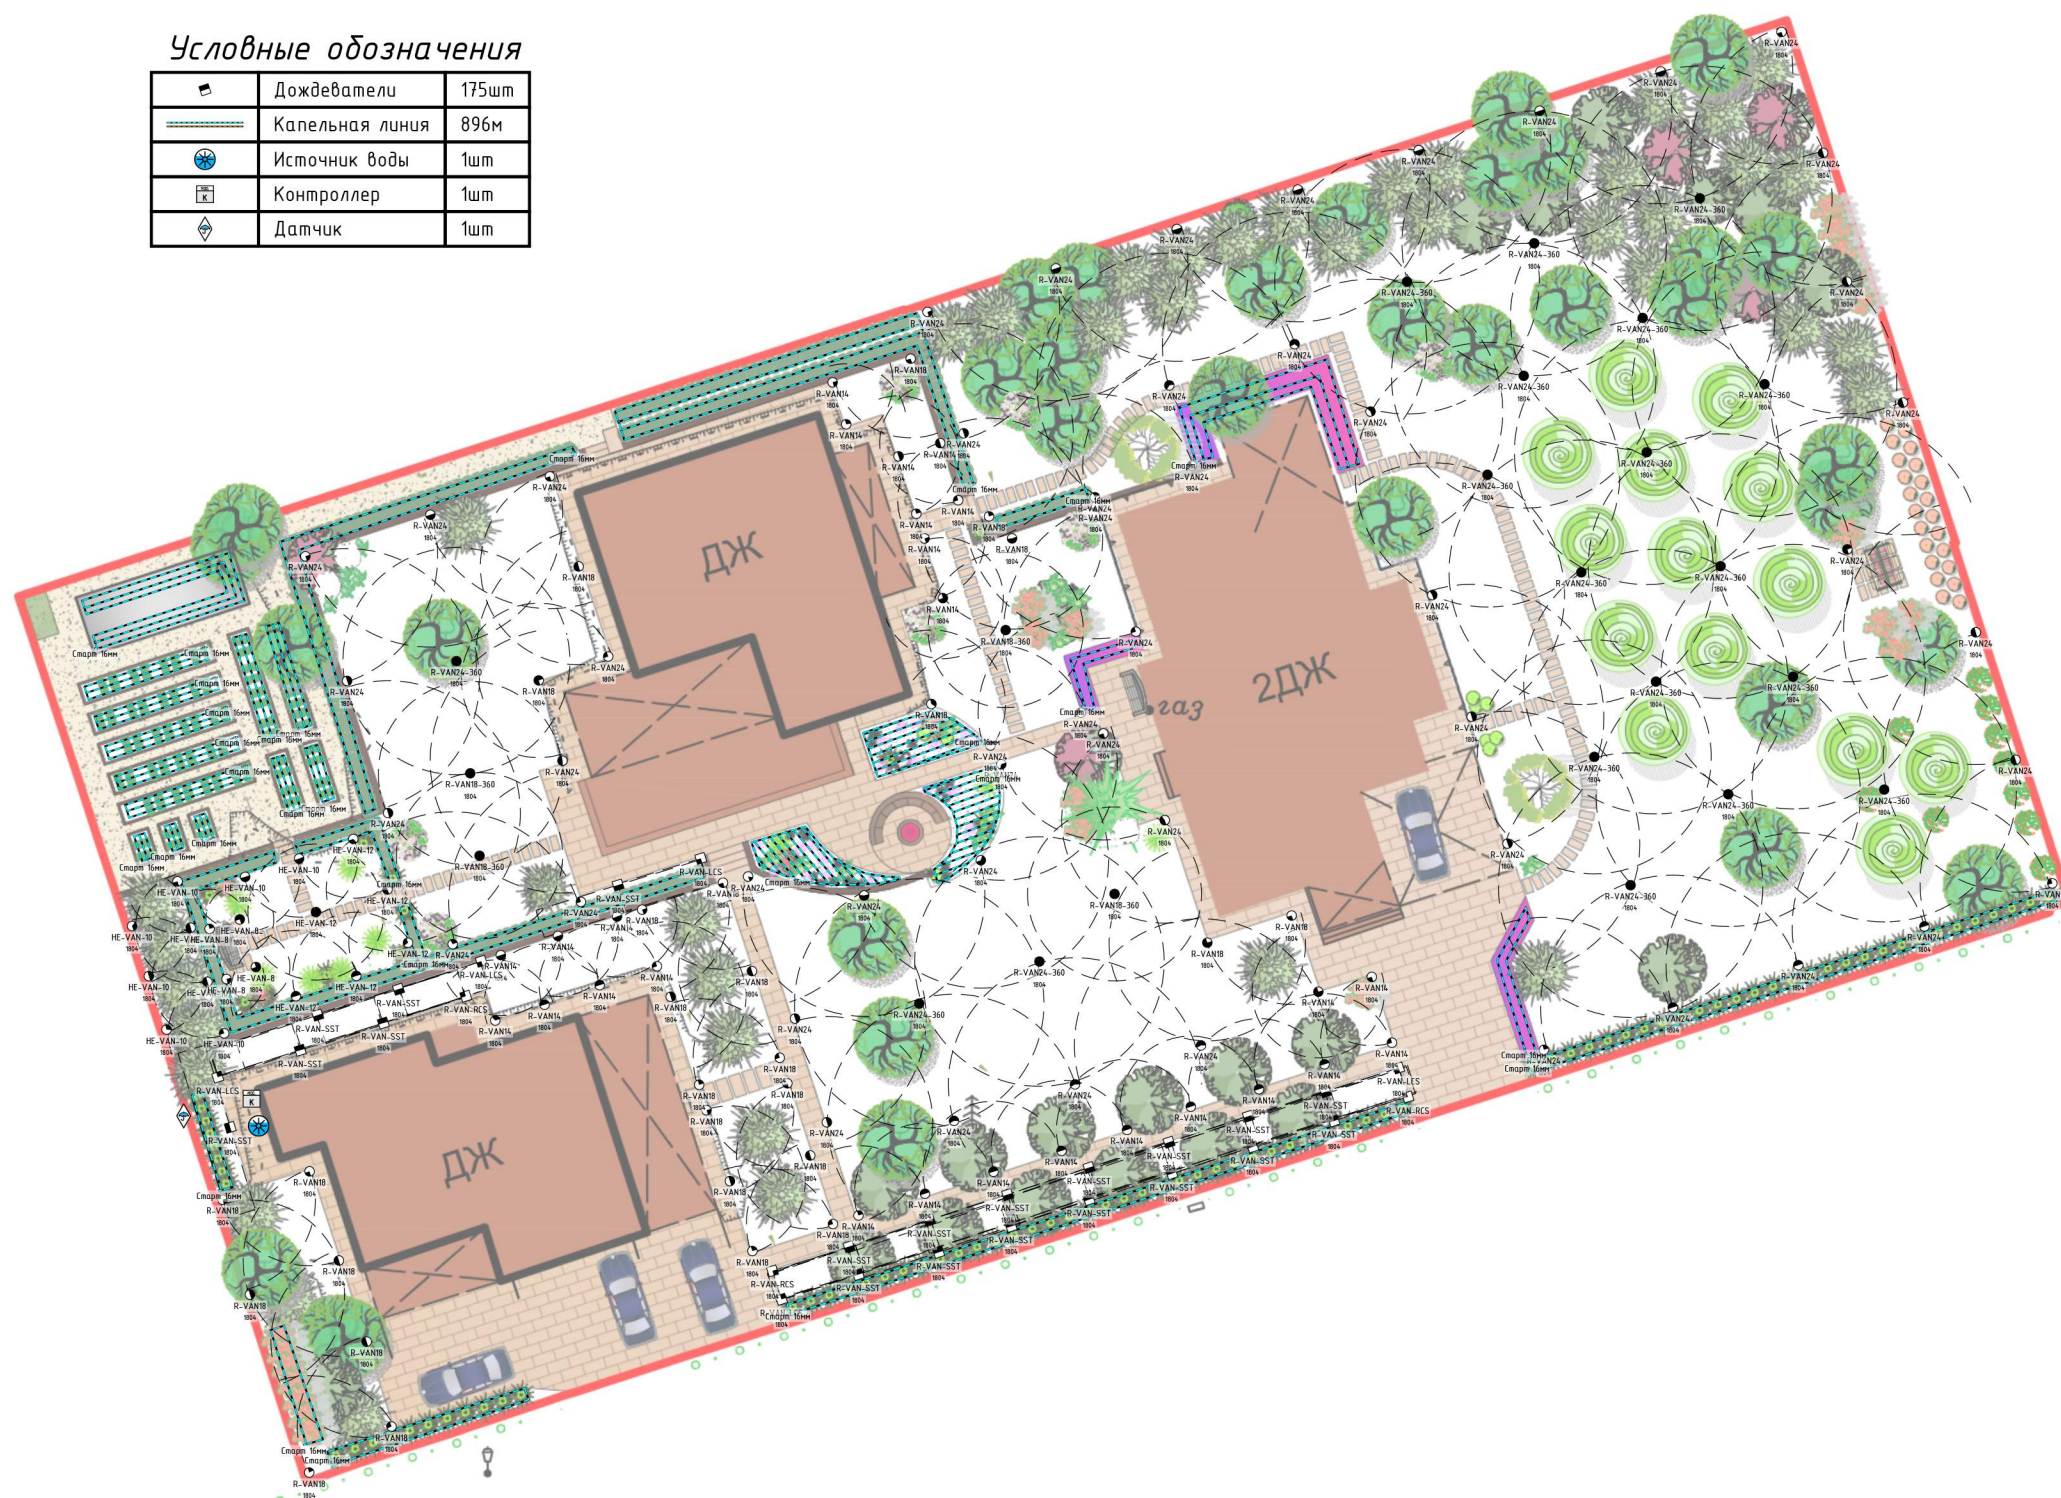

## Зоны дождевания

#	Название зоны	Тип зоны	Потреб.	Расход	Осадки
1	Зона № 1	Капельная	1шт	0.37м³/ч	-
2	Зона № 2	Капельная	12шт	1.25м³/ч	-
3	Зона № 3	Капельная	10шт	3.19м³/ч	-
4	Зона № 4	Капельная	6шт	1.36м³/ч	-
5	Зона № 5	Дождевание	4шт	3.16м³/ч	8.2мм/ч
6	Зона № 6	Дождевание	5шт	3.95м³/ч	8.5мм/ч
7	Зона № 7	Дождевание	7шт	3.72м³/ч	9.3мм/ч
8	Зона № 8	Дождевание	7шт	3.13м³/ч	8мм/ч
9	Зона № 9	Дождевание	7шт	3.65м³/ч	8.5мм/ч
10	Зона № 10	Дождевание	21шт	3.41м³/ч	11.6мм/ч
11	Зона № 11	Дождевание	16шт	4.61м³/ч	17.3мм/ч
12	Зона № 12	Дождевание	19шт	3.4м³/ч	36.9мм/ч
13	Зона № 13	Дождевание	9шт	3.52м³/ч	11.8мм/ч
14	Зона № 14	Дождевание	18шт	3.64м³/ч	11.1мм/ч
15	Зона № 15	Дождевание	30шт	3.26м³/ч	23мм/ч
16	Зона № 16	Дождевание	22шт	2.46м³/ч	17мм/ч
17	Зона № 17	Дождевание	10шт	3.87м³/ч	9.4мм/ч

## Капельный шланг

#	Арт.№	Бренд	Цвет	Шаг	Вылиб
1	XFD2333	RainBird		33см	2.3л/ч

## Благоустройство участка

Изм.	Кол.уч.	Лист	№ док.	Подп.	Дата					
Ген. Директор	Осипенков А.Ю.					Система автоматического полива	Стадия	Лист	Листов	
Разработал	Брановицкий М.А.						П			
Вед. ланд. арх.	Малькова Н.В.									
							Масштаб 1:400	ООО "Компания "Зеленый Меридиан"		

Инв.№ подл. | Подп. и дата | Взам. инв.№

