
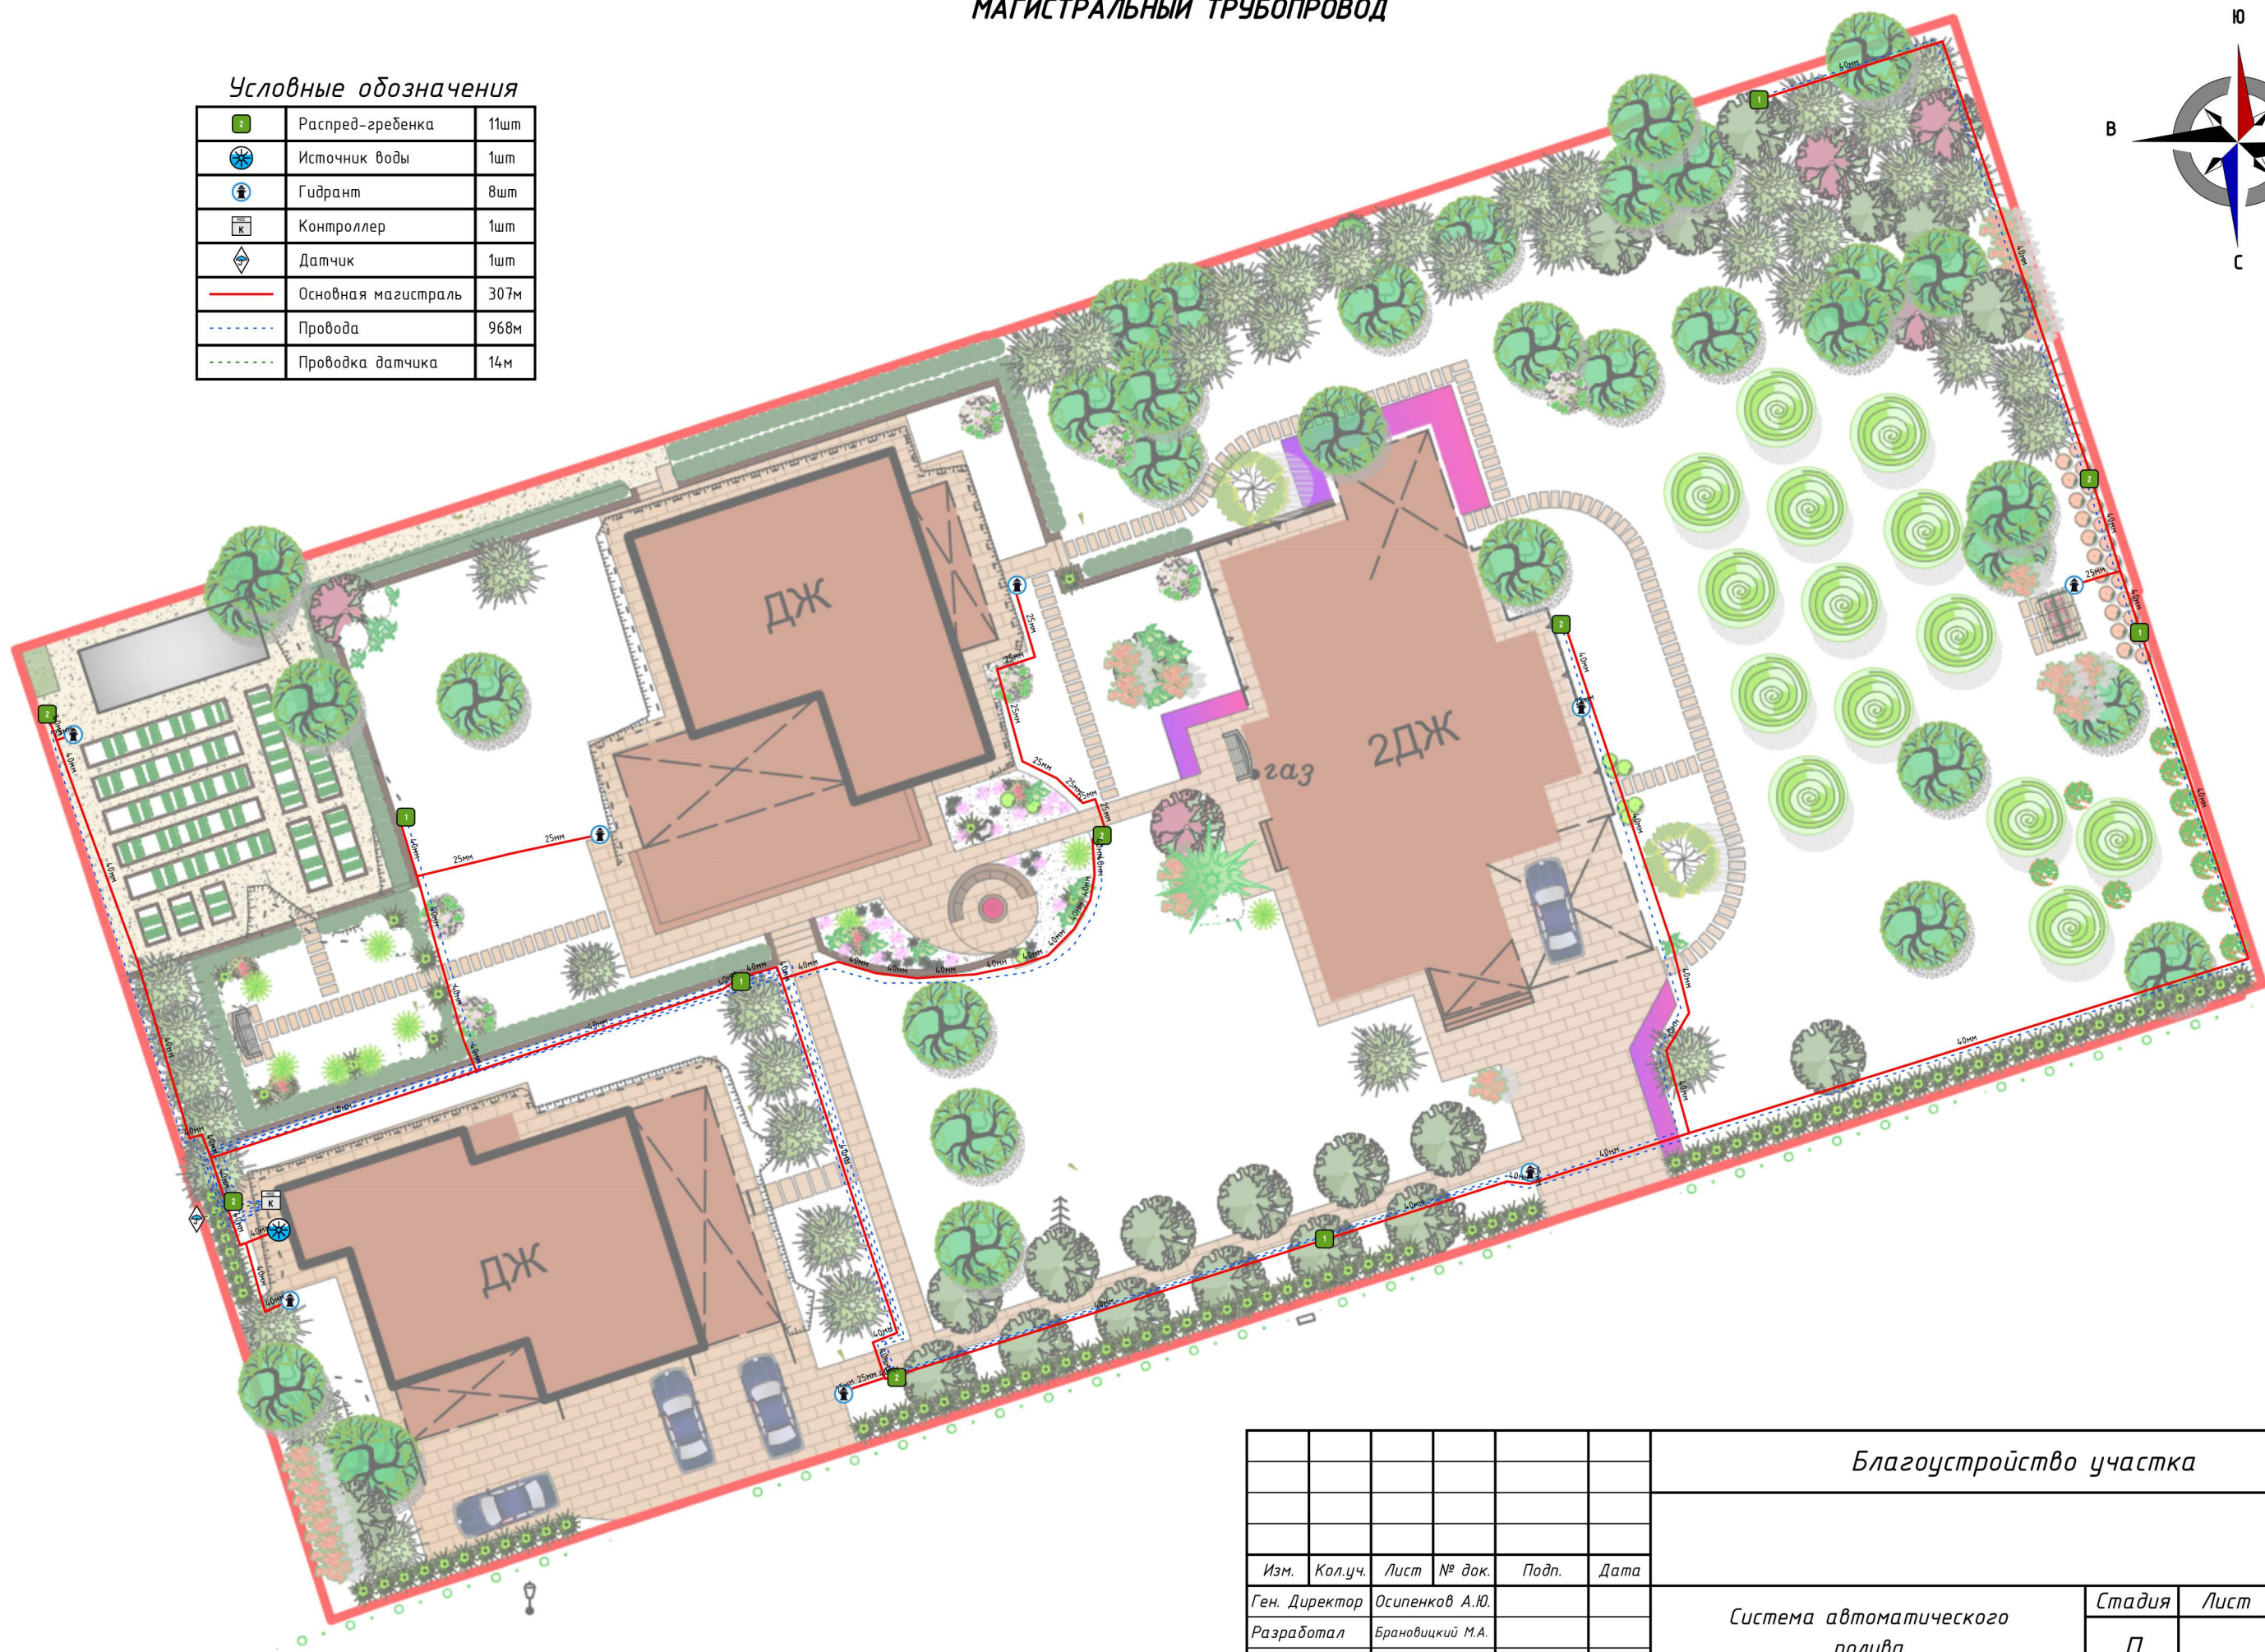


МАГИСТРАЛЬНЫЙ ТРУБОПРОВОД

Условные обозначения

| | | |
|--|---------------------|------|
| | Распред-гребенка | 11шт |
| | Источник воды | 1шт |
| | Гидрант | 8шт |
| | Контроллер | 1шт |
| | Датчик | 1шт |
| | Основная магистраль | 307м |
| | Провода | 968м |
| | Проводка датчика | 14м |

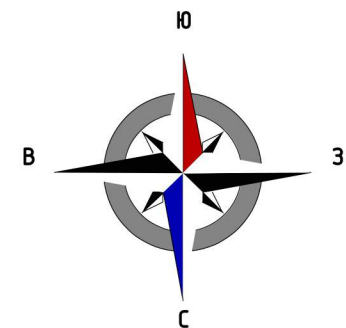

Инв.№ подл. Подп. и дата. Взам. инв.№

| | | | | | | | | | | | |
|-----------------|------------------|------|--------|-------|------|---|--|--|---------------|-------------|---------------|
| | | | | | | <i>Благоустройство участка</i> | | | | | |
| Изм. | Кол.уч. | Лист | № док. | Подп. | Дата | <i>Система автоматического полива</i> | | | | | |
| Ген. Директор | Осипенков А.Ю. | | | | | | | | <i>Стадия</i> | <i>Лист</i> | <i>Листов</i> |
| Разработал | Брановицкий М.А. | | | | | | | | П | | |
| Вед. ланд. арх. | Малькова Н.В. | | | | | <i>Масштаб 1:300</i> | | | | | |
| | | | | | | <i>ООО "Компания "Зеленый Меридиан"</i> | | | | | |