
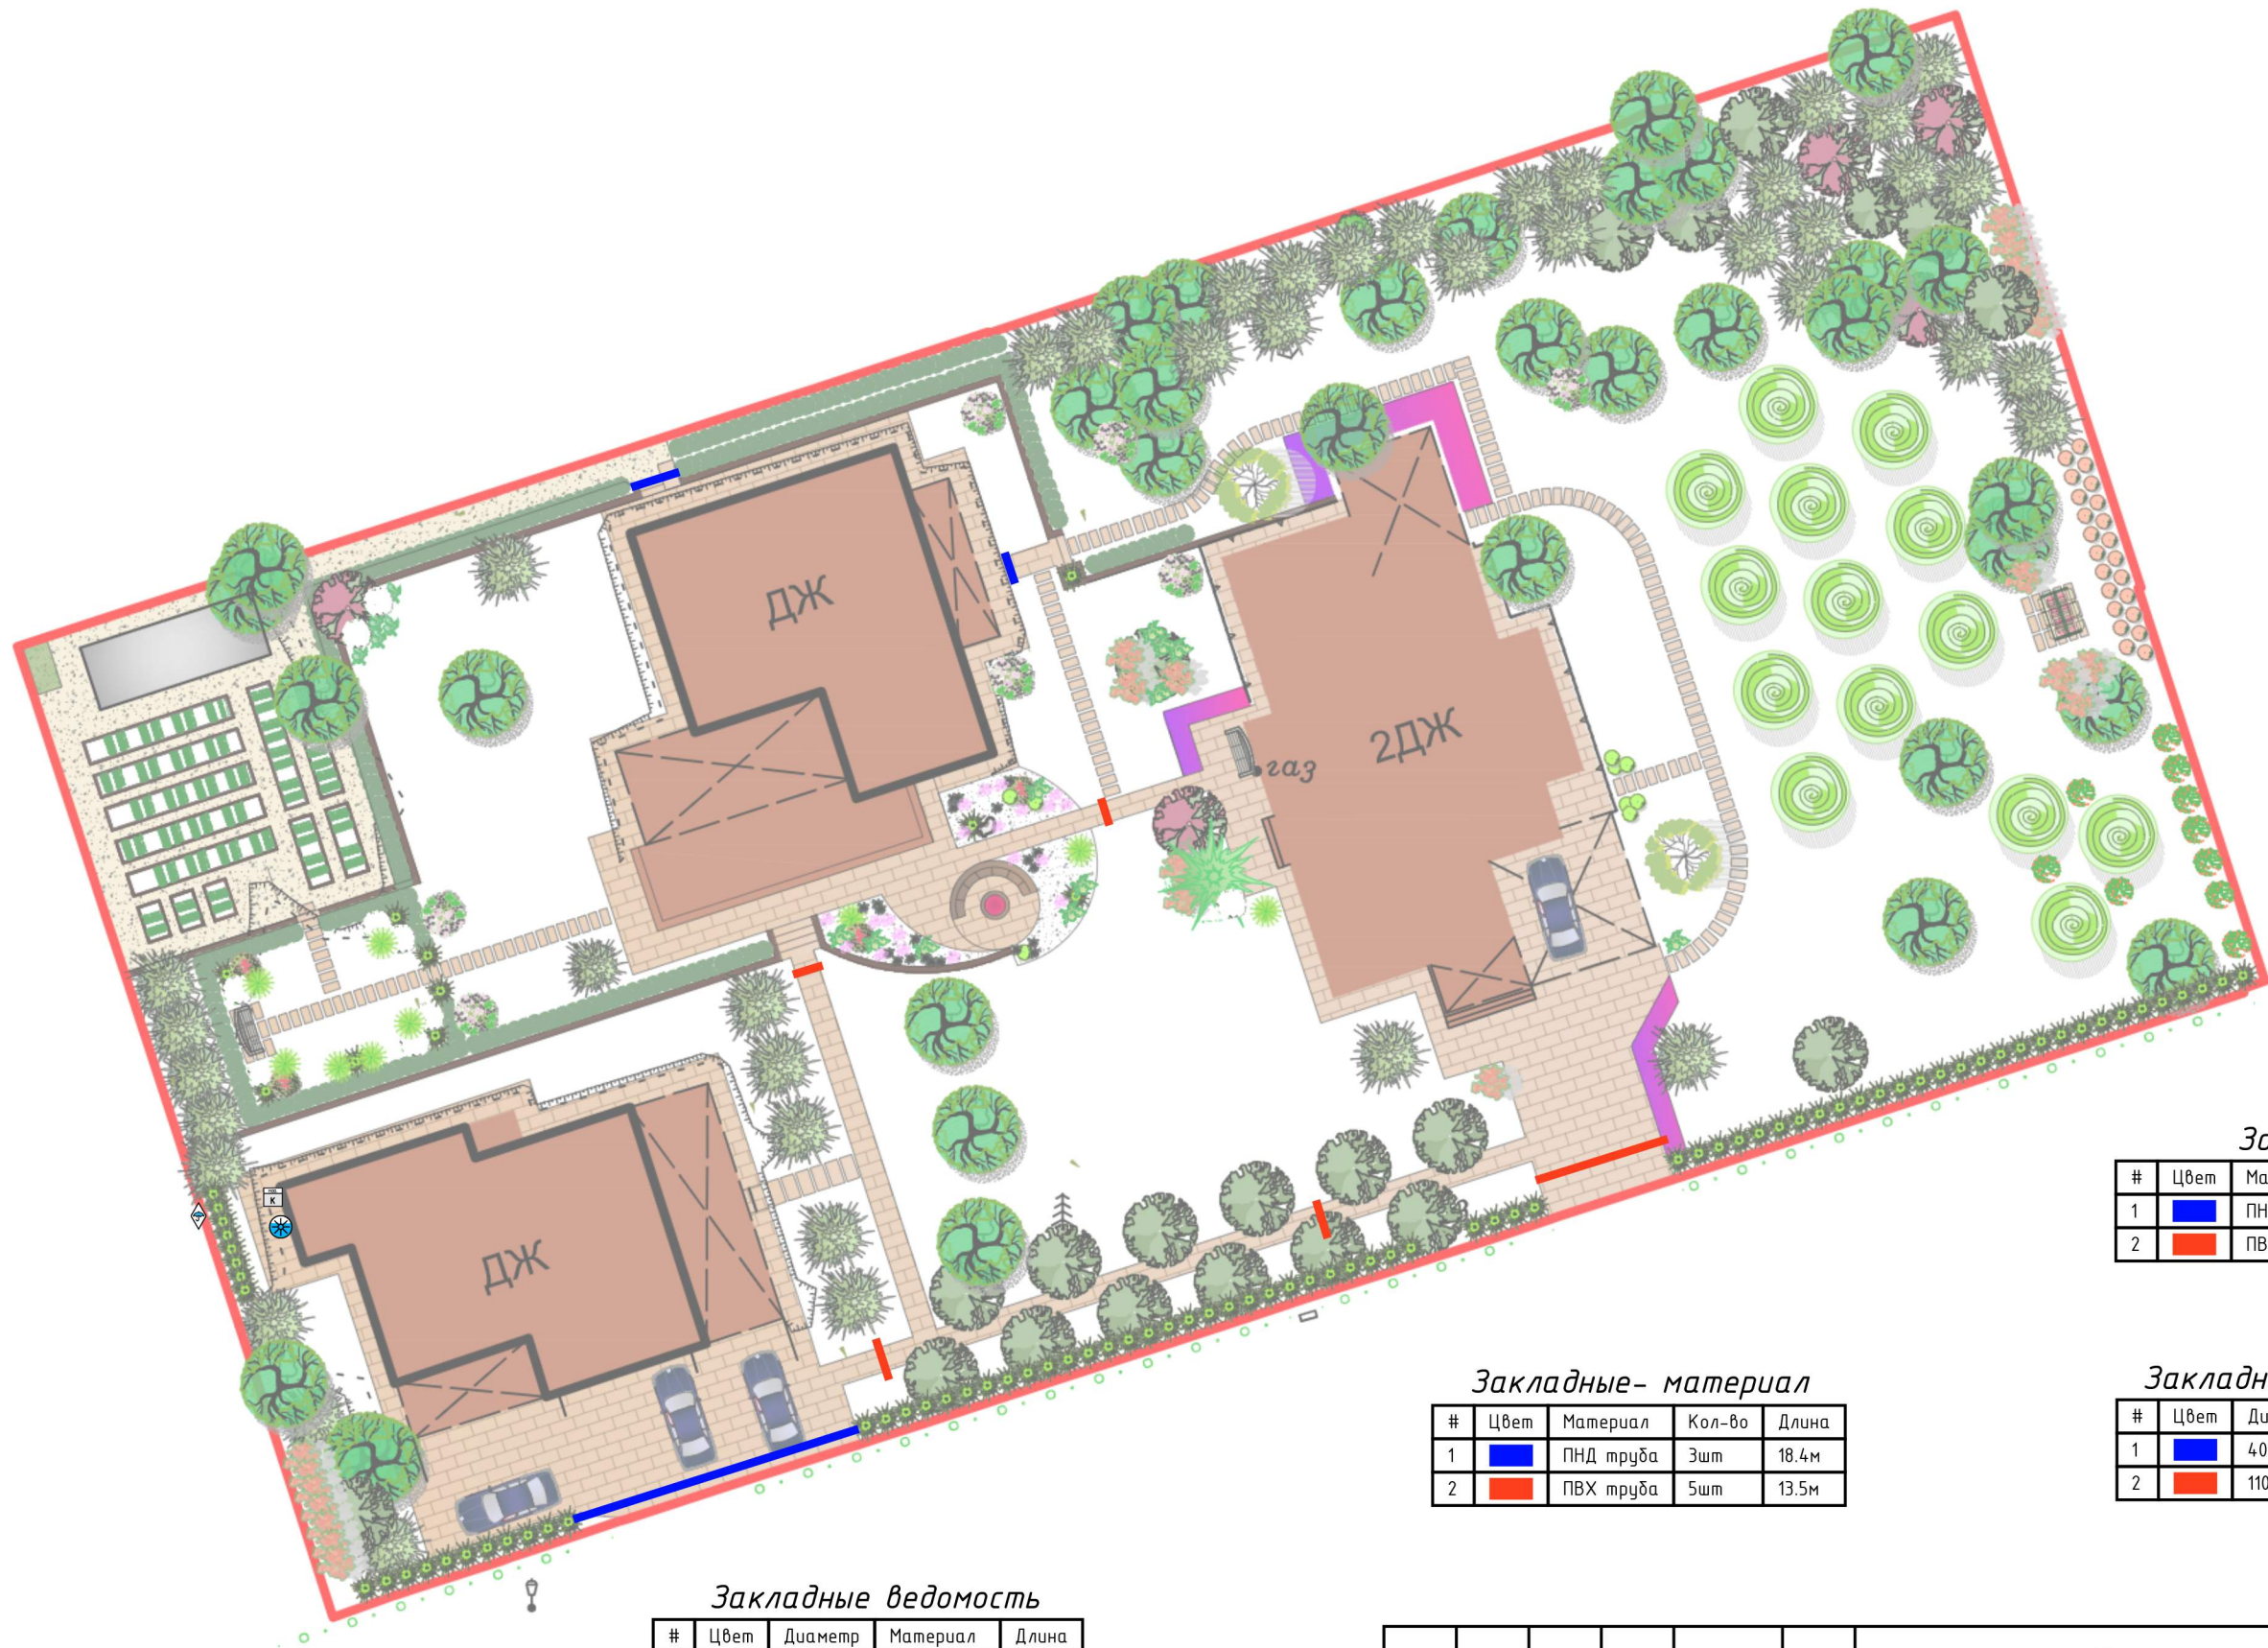


ЗАКЛАДНЫЕ ТРУБЫ ПОД ДОРОГАМИ

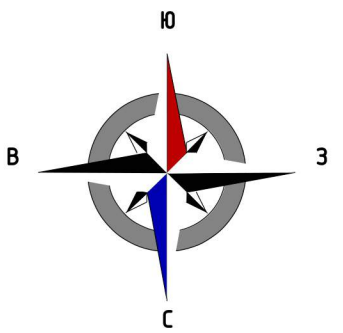

Условные обозначения

	Источник воды	1шт
	Контроллер	1шт
	Датчик	1шт
	Закладные	32м

Закладные детали

#	Цвет	Материал	Диаметр	Кол-во	Длина
1	Blue	ПНД труба	40мм	3шт	18.4м
2	Red	ПВХ труба	110мм	5шт	13.5м

Закладные- материал

#	Цвет	Материал	Кол-во	Длина
1	Blue	ПНД труба	3шт	18.4м
2	Red	ПВХ труба	5шт	13.5м

Закладные- диаметр

#	Цвет	Диаметр	Кол-во	Длина
1	Blue	40мм	3шт	18.4м
2	Red	110мм	5шт	13.5м

Закладные ведомость

#	Цвет	Диаметр	Материал	Длина
1	Blue	40мм	ПНД труба	2.4м
2	Red	110мм	ПВХ труба	1.4м
3	Red	110мм	ПВХ труба	1.5м
4	Red	110мм	ПВХ труба	6.7м
5	Red	110мм	ПВХ труба	1.9м
6	Blue	40мм	ПНД труба	1.6м
7	Red	110мм	ПВХ труба	2.1м
8	Blue	40мм	ПНД труба	14.4м

Благоустройство участка					
Изм.	Кол.уч.	Лист	№ док.	Подп.	Дата
Ген. Директор	Осипенков А.Ю.				
Разработал	Брановицкий М.А.				
Вед. ланд. арх.	Малькова Н.В.				
Система автоматического полива				Стадия	Лист
				П	
Масштаб 1:350				ООО "Компания "Зеленый Меридиан"	

Взам. инв.№
Подп. и дата
Инв.№ подл.

5м 10м