


УСЛОВНЫЕ ОБОЗНАЧЕНИЯ:

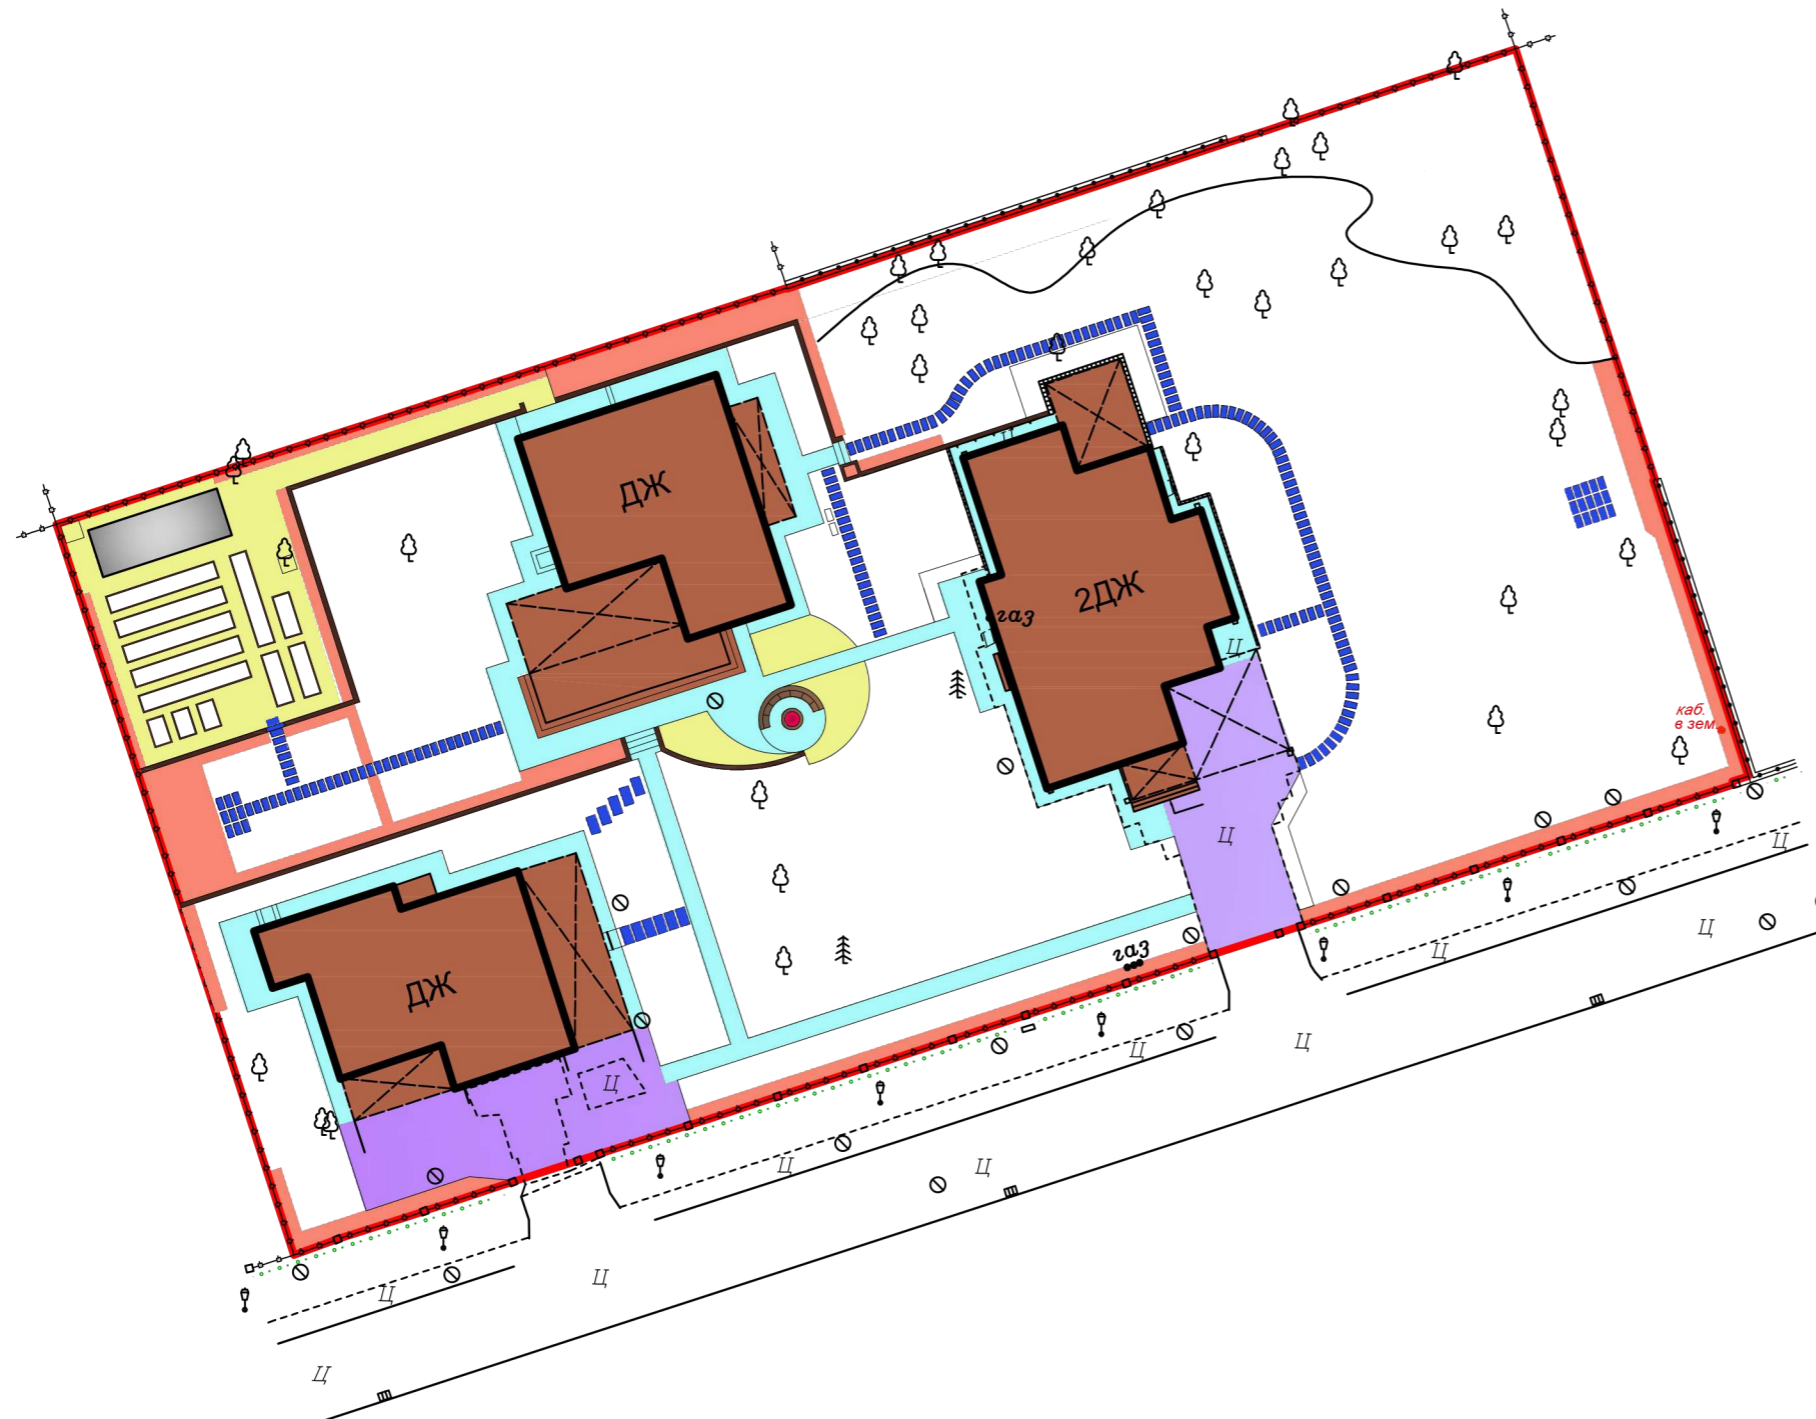


Устройство въезда на бетонное основание (326 кв.м)




Устройство отмостки и площадок на бетонное основание (362 кв.м)




Устройство пошаговых дорожек

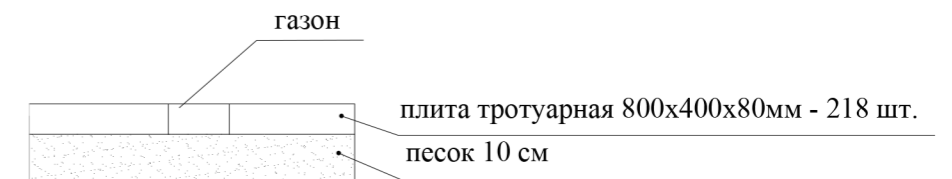

Отсыпка декоративным щебнем (214 кв.м)

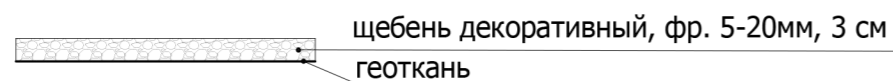

Отсыпка сосновой корой (284 кв.м)

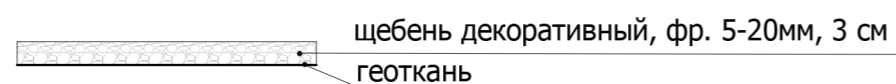

Благоустройство участка								
Изм.	Кол.уч	Лист	N док	Подпись	Дата			
				Ген. директор	Осипенков А.Ю.			
				Вед. ланд. арх	Малькова Н.В.			
Конструкции дорожных одежд и покрытий						Стадия РП	Лист	Листов
						Масштаб 1:500		

Взам. инв. N
Попл. и дата
Инв. N подл.