


УСЛОВНЫЕ ОБОЗНАЧЕНИЯ:

0.70 Проектные высотные отметки

h=0,45м Высота подпорной стенки

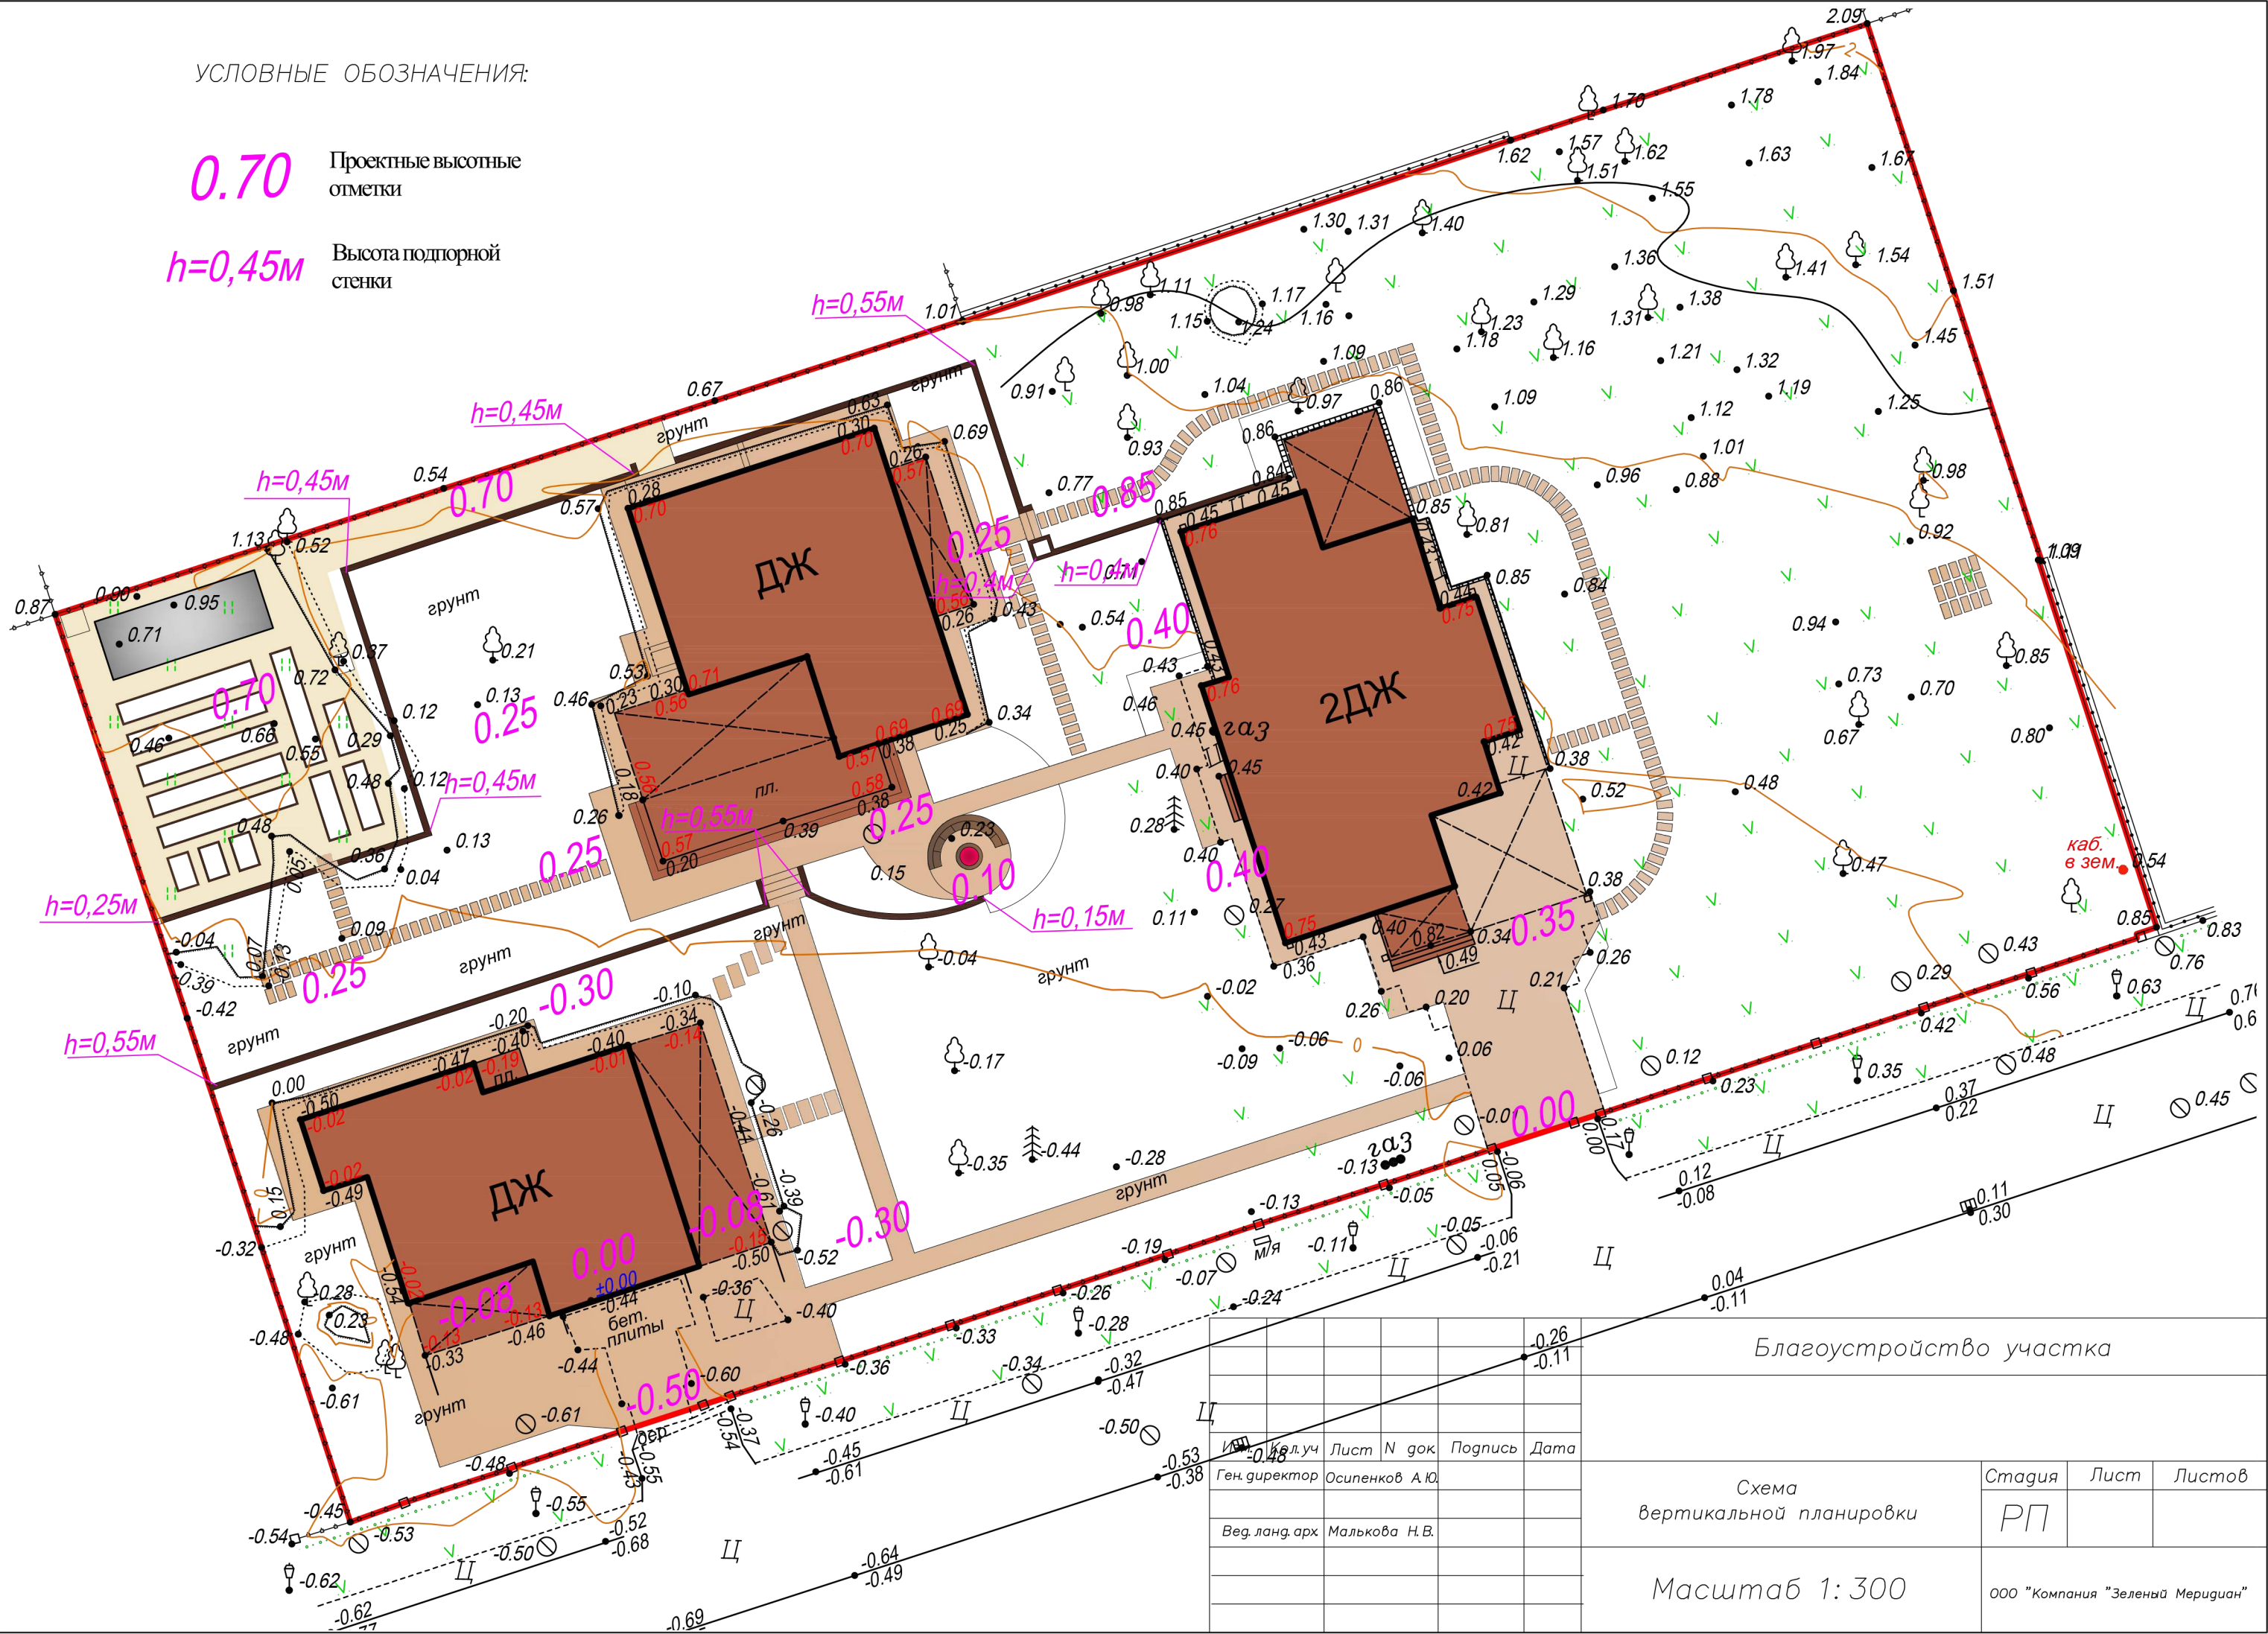

Благоустройство участка

Исполн.	Лист N док.	Подпись	Дата
И.И. Келуч		Осипенков А.Ю.	
Вед. ландшафт. арх.	Малькова Н.В.		

Схема вертикальной планировки

Масштаб 1:300

Стация	Лист	Листов
РП		
ООО "Компания "Зеленый Меридиан"		

Взам. инв. N
Попр. и дата
Инв. N подл.