



УСЛОВНЫЕ ОБОЗНАЧЕНИЯ:

- ☼ - Хвойные деревья;
- * - Хвойные кустарники;
- - Лиственные деревья;
- - Лиственные кустарники;
- 2 — - Линия привязки;

Схема посадки кизильника блестящего в двухрядную живую изгородь

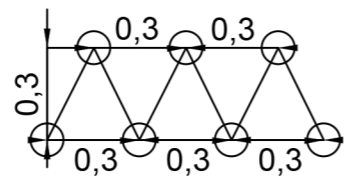

Примечание:
все размеры указаны в метрах.

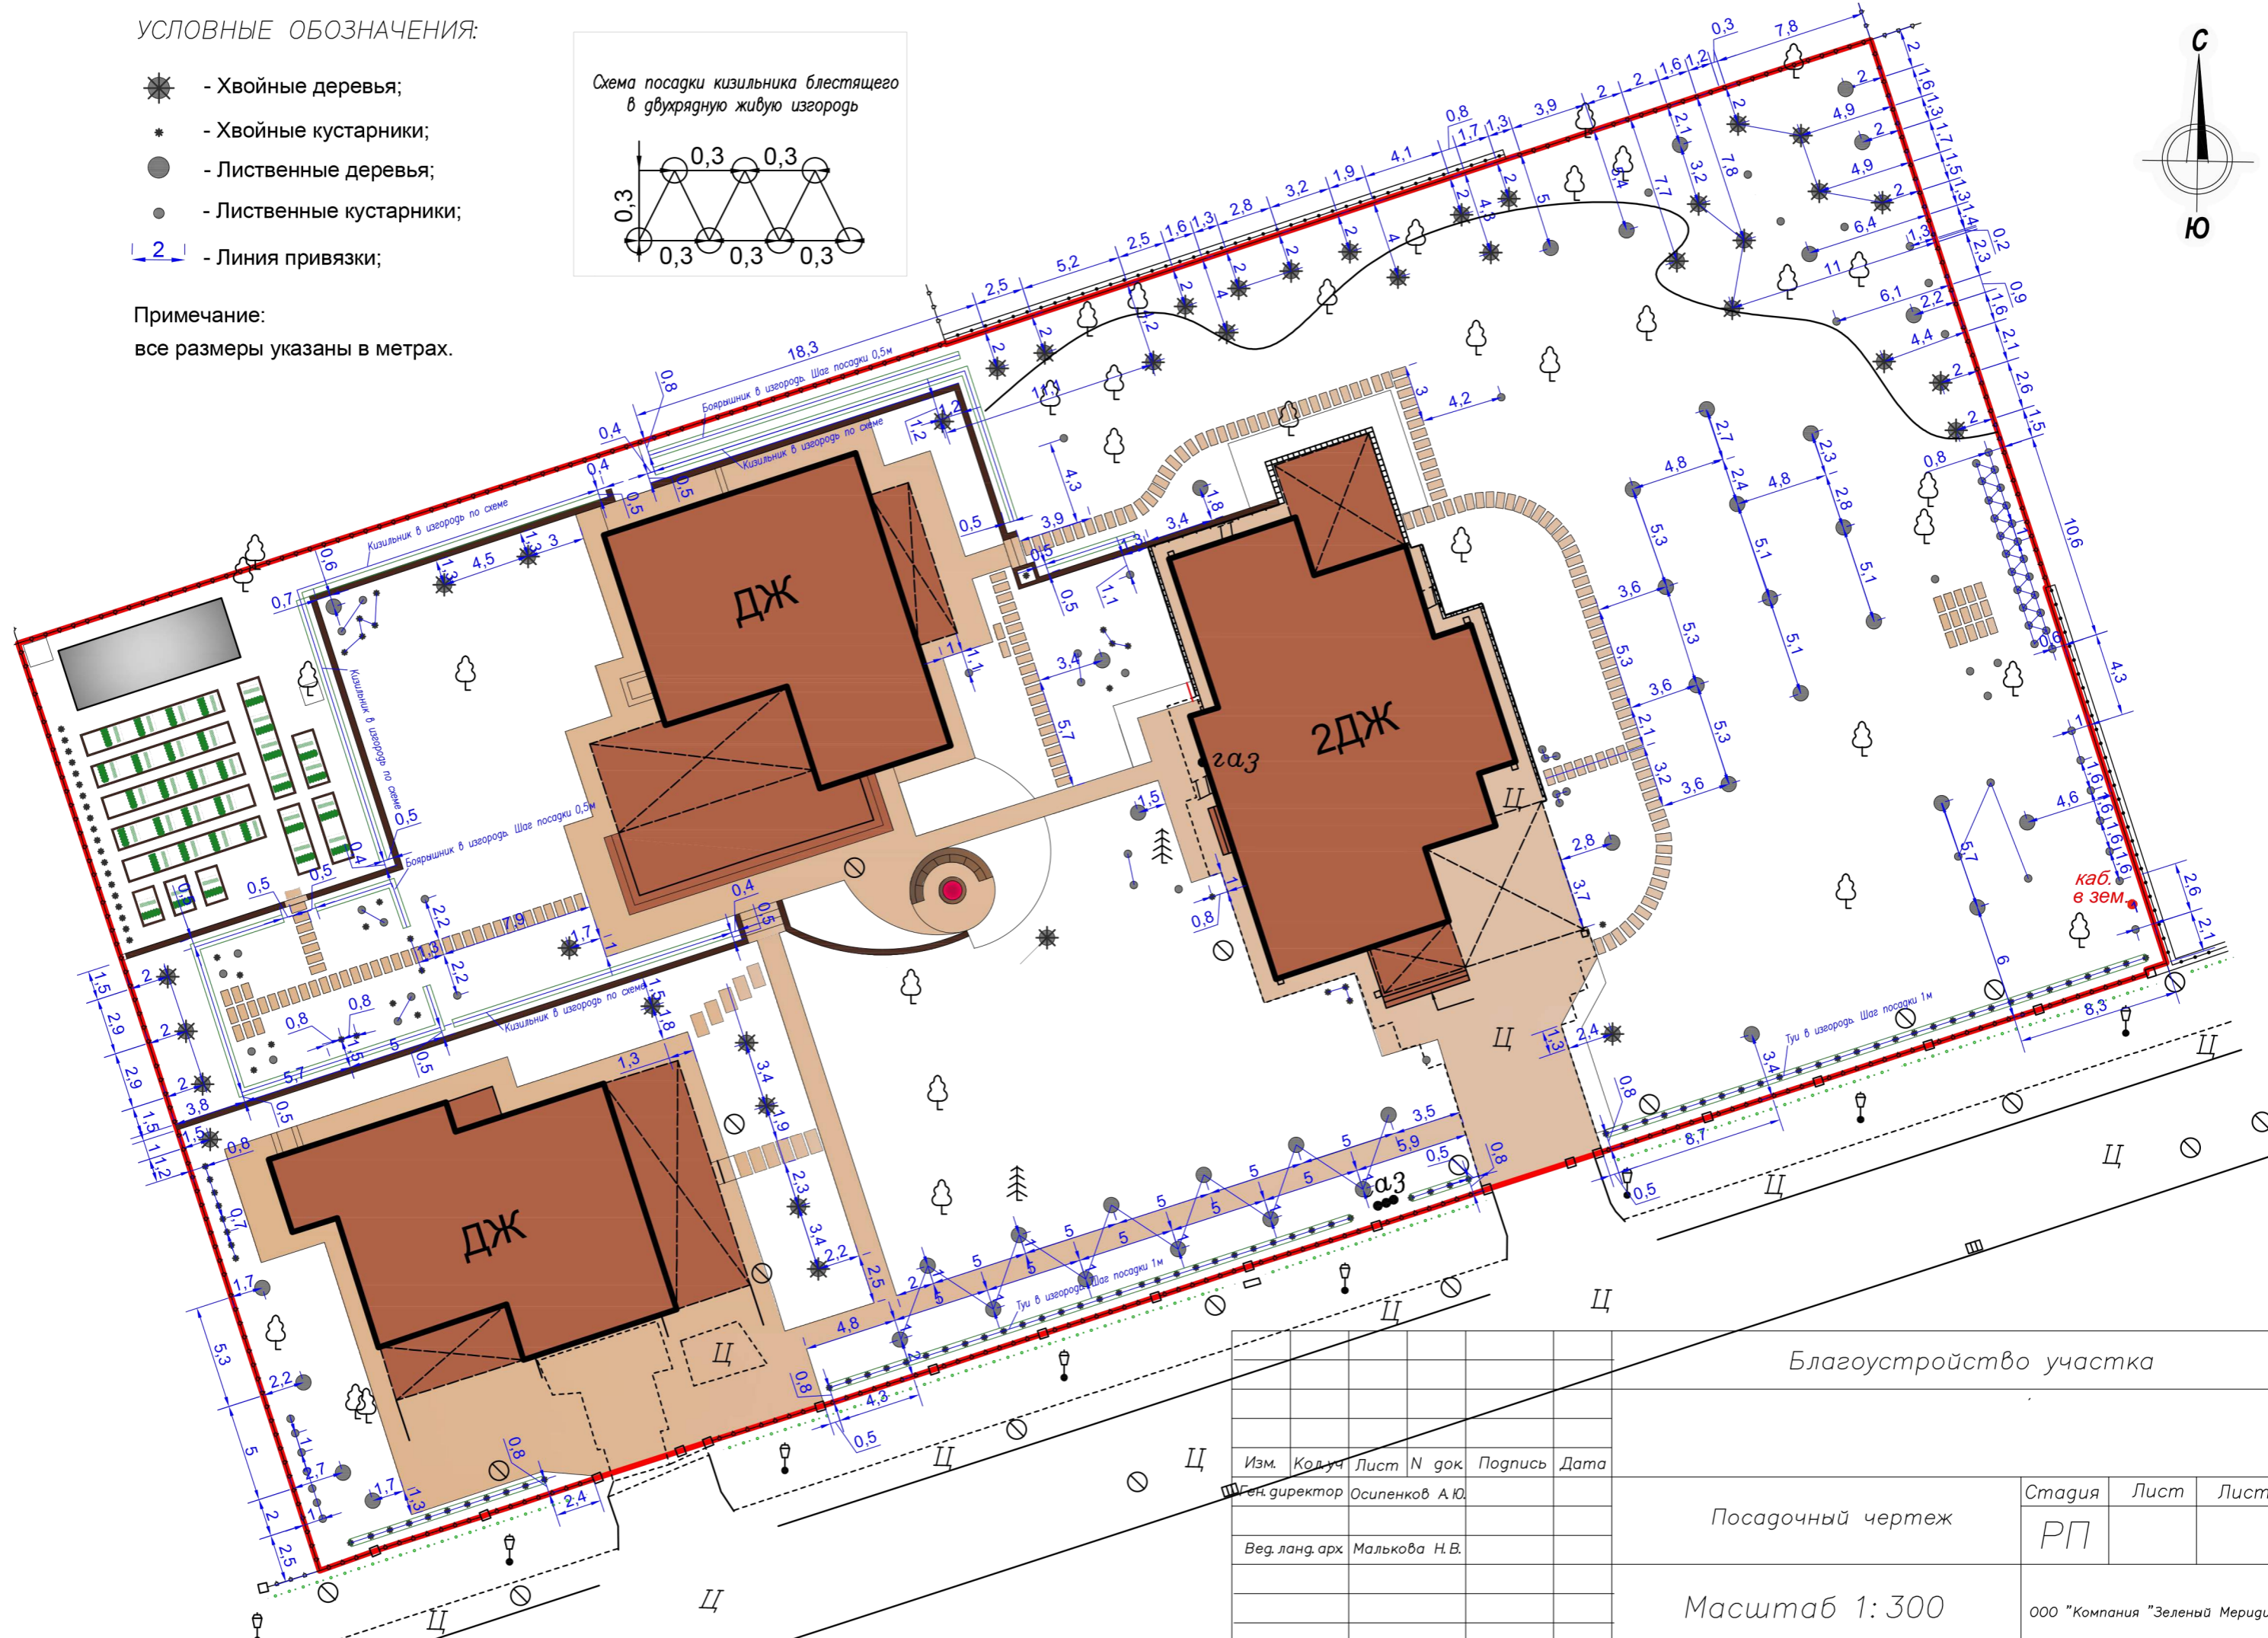

Взам. инв. N
 Погр. и дата
 Инв. N подл.

Изм.	Код	Лист N док.	Подпись	Дата
1			Ген. директор Осипенков А.Ю.	
			Вед. ландшафт. арх. Малькова Н.В.	

Благоустройство участка

Посадочный чертеж

Масштаб 1:300

Стадия	Лист	Листов
--------	------	--------

РП		
----	--	--

ООО "Компания "Зеленый Меридиан"