


УСЛОВНЫЕ ОБОЗНАЧЕНИЯ:

- Поглощающий колодец – 1 шт.
- Смотровой колодец – 11 шт.
- Труба дренажная d110 с перфорацией – 220 м
- Труба дренажная d160 с перфорацией – 35 м
- Труба канализационная – 165 м
- Направление движения потока
- 0,64 Уровень залегания труб от проектных отметок
- Дождеприемник – 18 шт.
- Водосточный лоток – 38 пог.м

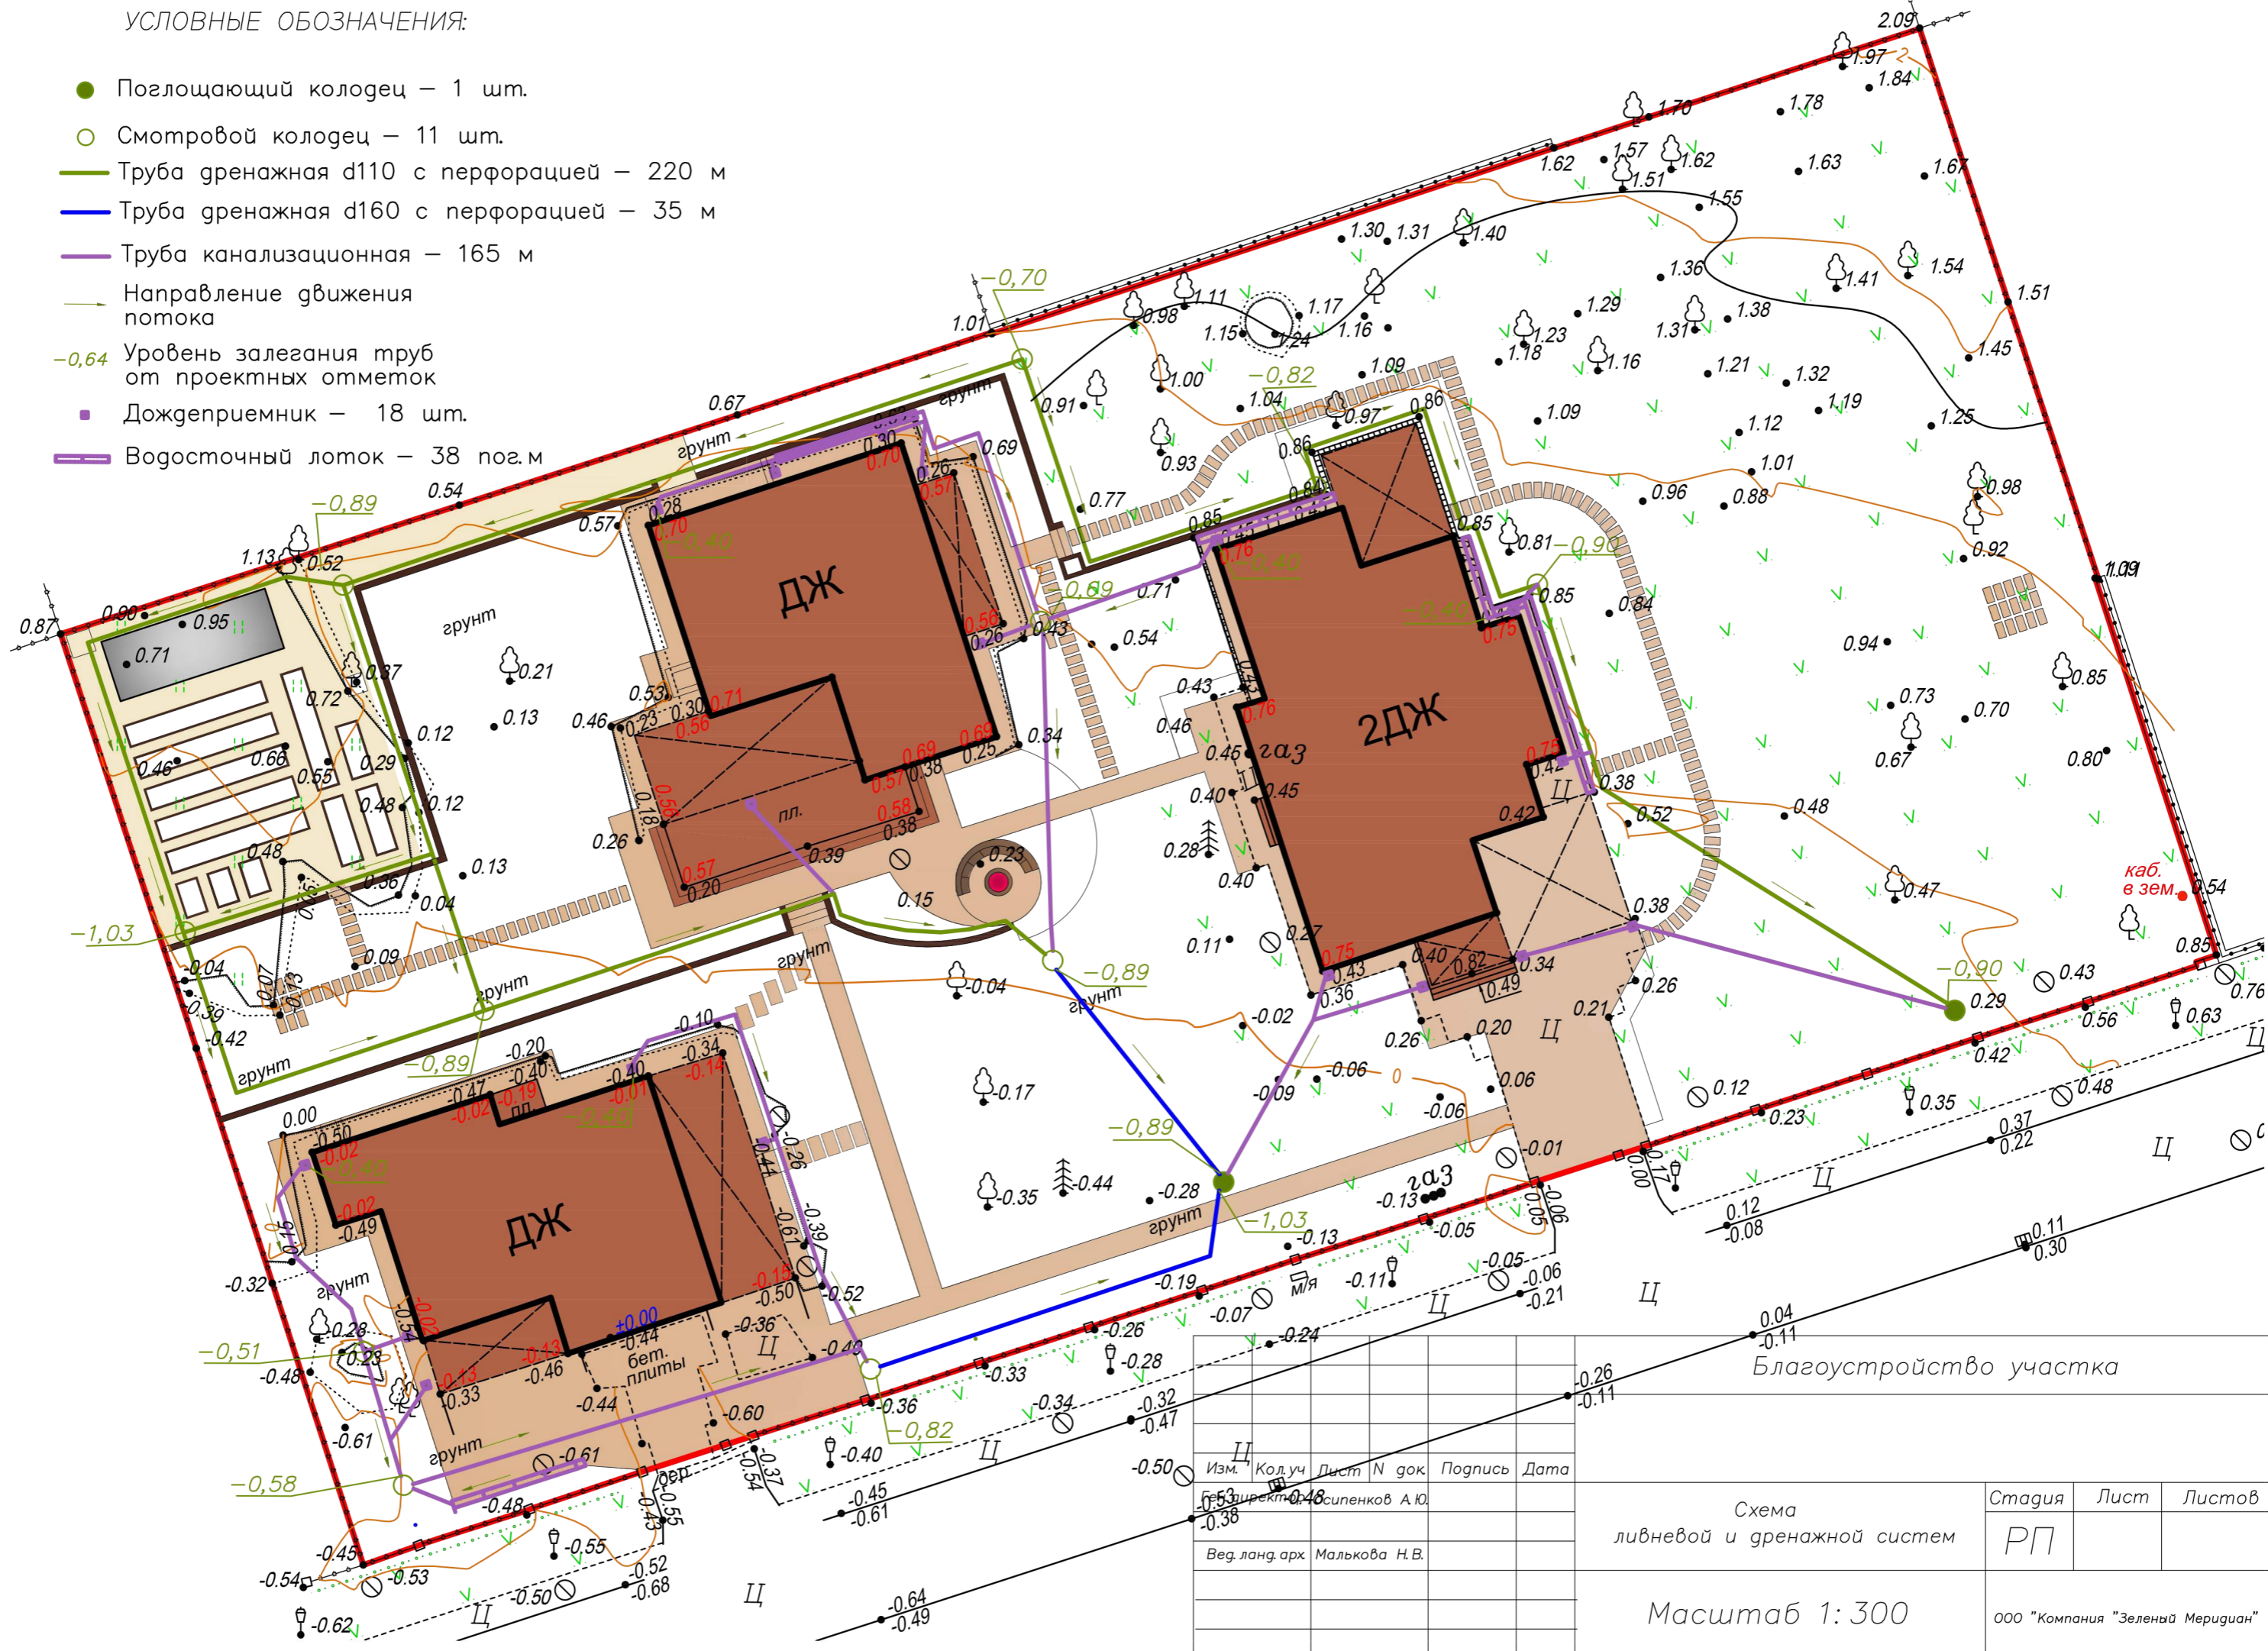

Благоустройство участка

Изм.	Код.уч	Лист	N док	Подпись	Дата
1	048	048		Сипенков А.Ю.	
				Малькова Н.В.	

Схема ливневой и дренажной систем

Масштаб 1:300

Стадия	Лист	Листов
РП		

ООО "Компания "Зеленый Меридиан"

Взам. инв. N  
 Подп. и дата  
 Инв. N подл.