


Ведомость оборудования

Поз.	Наименование	Кол-во	Символ
1	Светильник светодиодный (прожектор) 6Вт, 3000К, IP55	23	
2	Светильник светодиодный (боллард) 10Вт, 3000К, 230В, IP54, 108x108x650	24	
3	Светильник светодиодный 10Вт, 230В, IP54, 108x108x200	4	
4	Светильник светодиодный встраиваемый, 3,3Вт, 230В, IP54	29	
5	Штепсельная розетка (стойка), 16А, 230В, IP54	3	
6	Соединитель Steab IP68 на 4вх.	16	

Ведомость объемов строительных и монтажных работ

№	Наименование работ	Кол-во	Примечание
Строительные работы			
1	Рытье траншеи в грунте вручную, м³	98	
2	Обратная засыпка траншеи песком, м³	15	
3	Укладка сигнальной ленты, м	600	
4	Прокладка асбоцементных труб Ø100мм, шт.	2	
5	Обратная засыпка обычным грунтом, м³	83	
Монтажные работы			
1	Укладка кабелей в траншею, м	475	
2	Прокладка кабелей в трубах, м	1450	

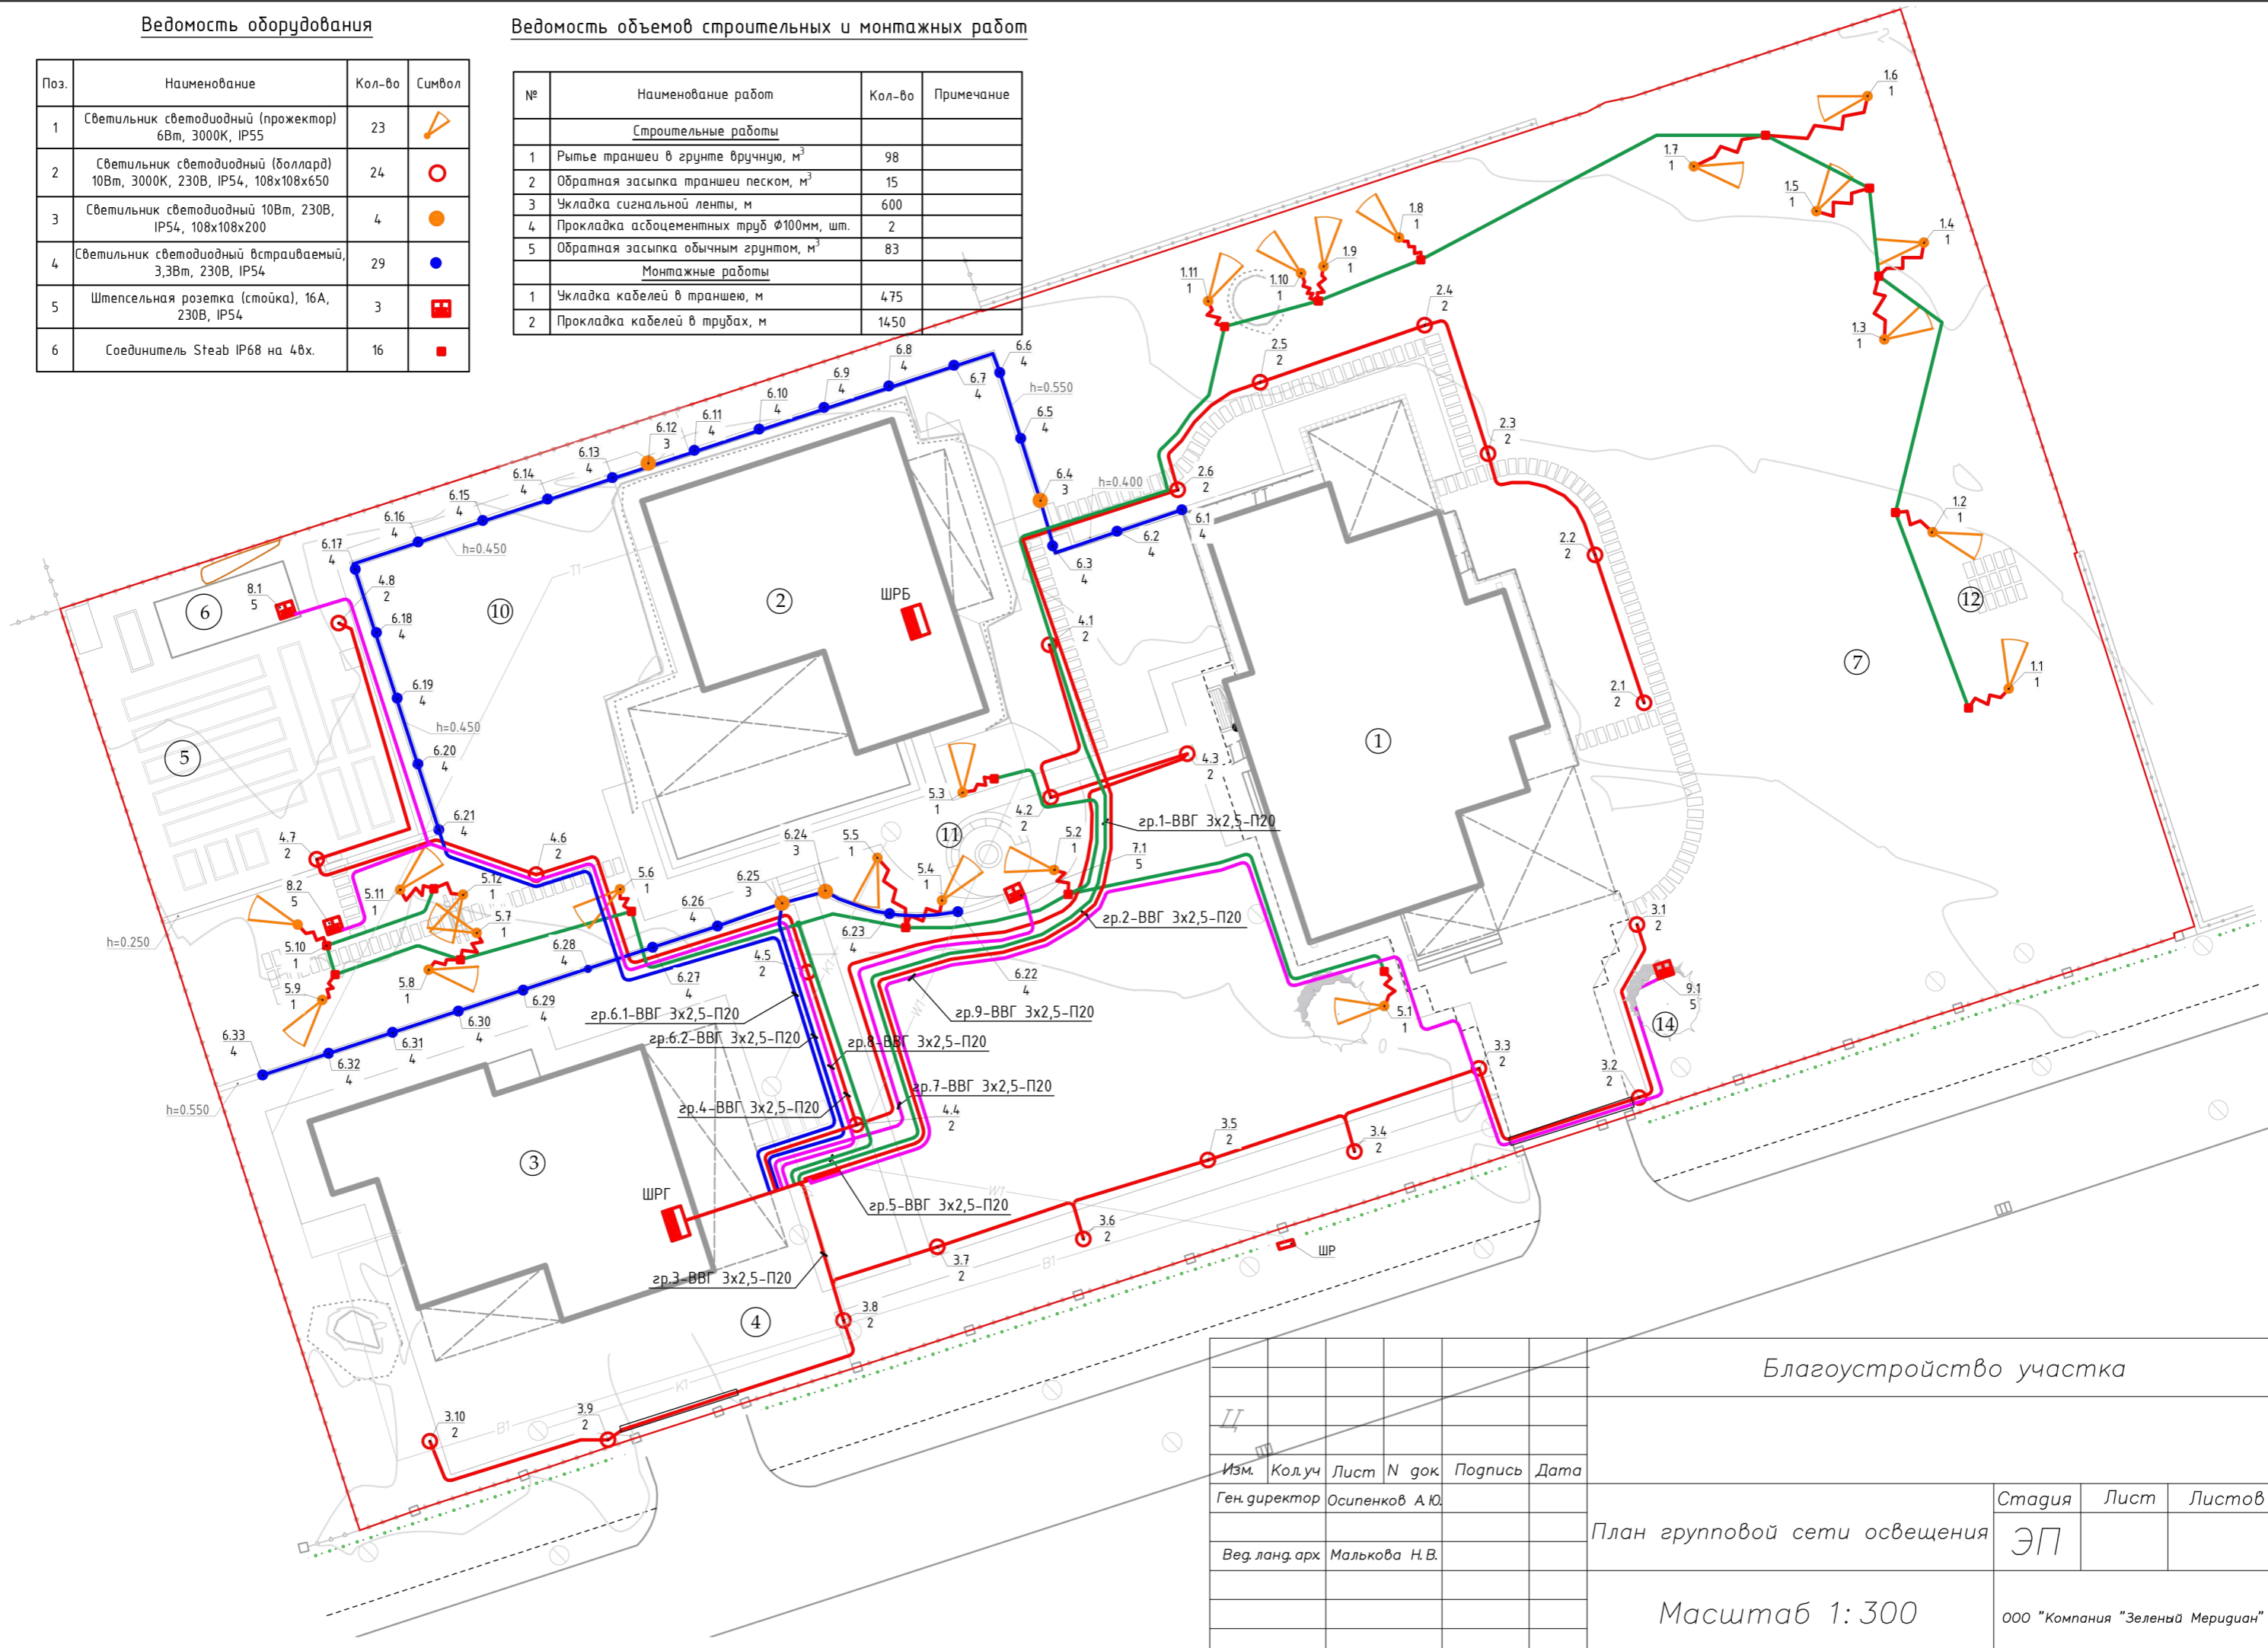

Благоустройство участка

Изм.	Кол.уч	Лист N док	Подпись	Дата
	Ген директор	Осипенков А.Ю.		
	Вед. ланд. арх.	Малькова Н.В.		

План групповой сети освещения

Масштаб 1:300

Стация	Лист	Листов
ЭП		

ООО "Компания "Зеленый Меридиан"

Взам. инв. N
 Подп. и дата
 Инв. N подл.